

Mise en place de Lotires Héris pour placement PPH




Mise en place sécurité périphérique




Emplacement camions de chargement

PPH. / Plots à enlever pendant l'intervention


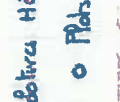


Boulevard Charles G. UTIEX

cheminement piétons / vélos

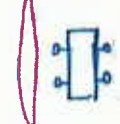


ACE DE LA BLANQUE

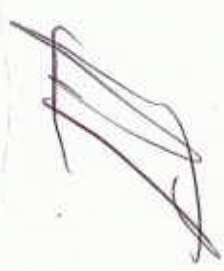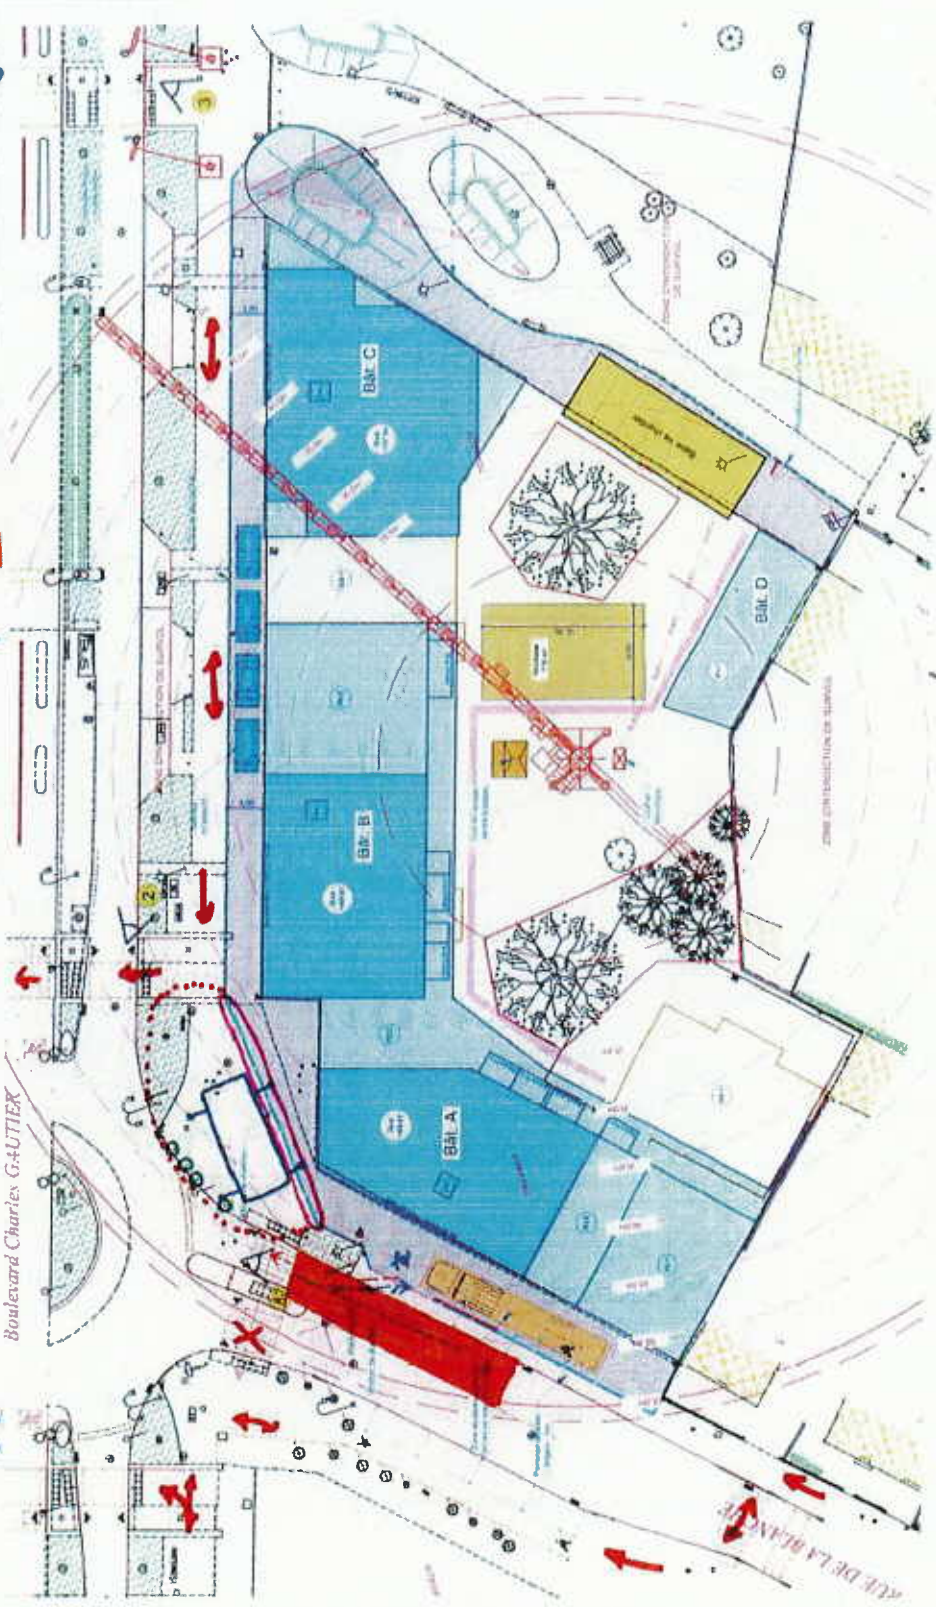

Annexe DPR-2023-0725

FERMETURE DE VOIE avec déviations et occupation du domaine public

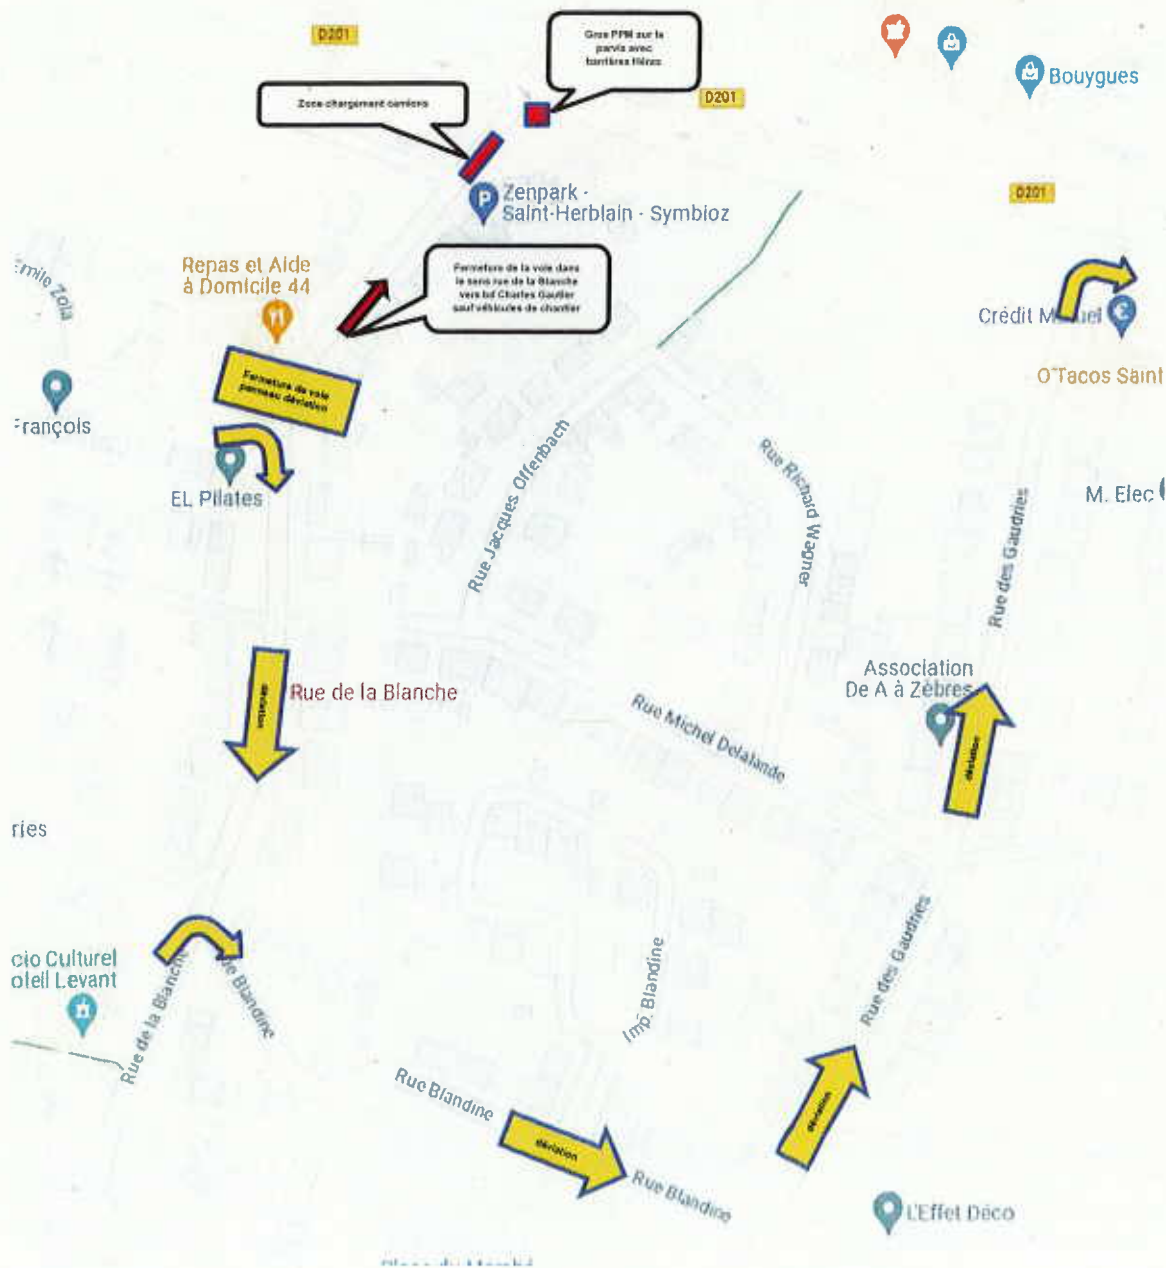

Signature de l'élú :

Reçu en préfecture de Nantes le 10 juillet 2023
publié le 10 juillet 2023