


Annexe arrêté DPR-2023-0599

Objet : stationnement Interdit Impasse des Alisiers

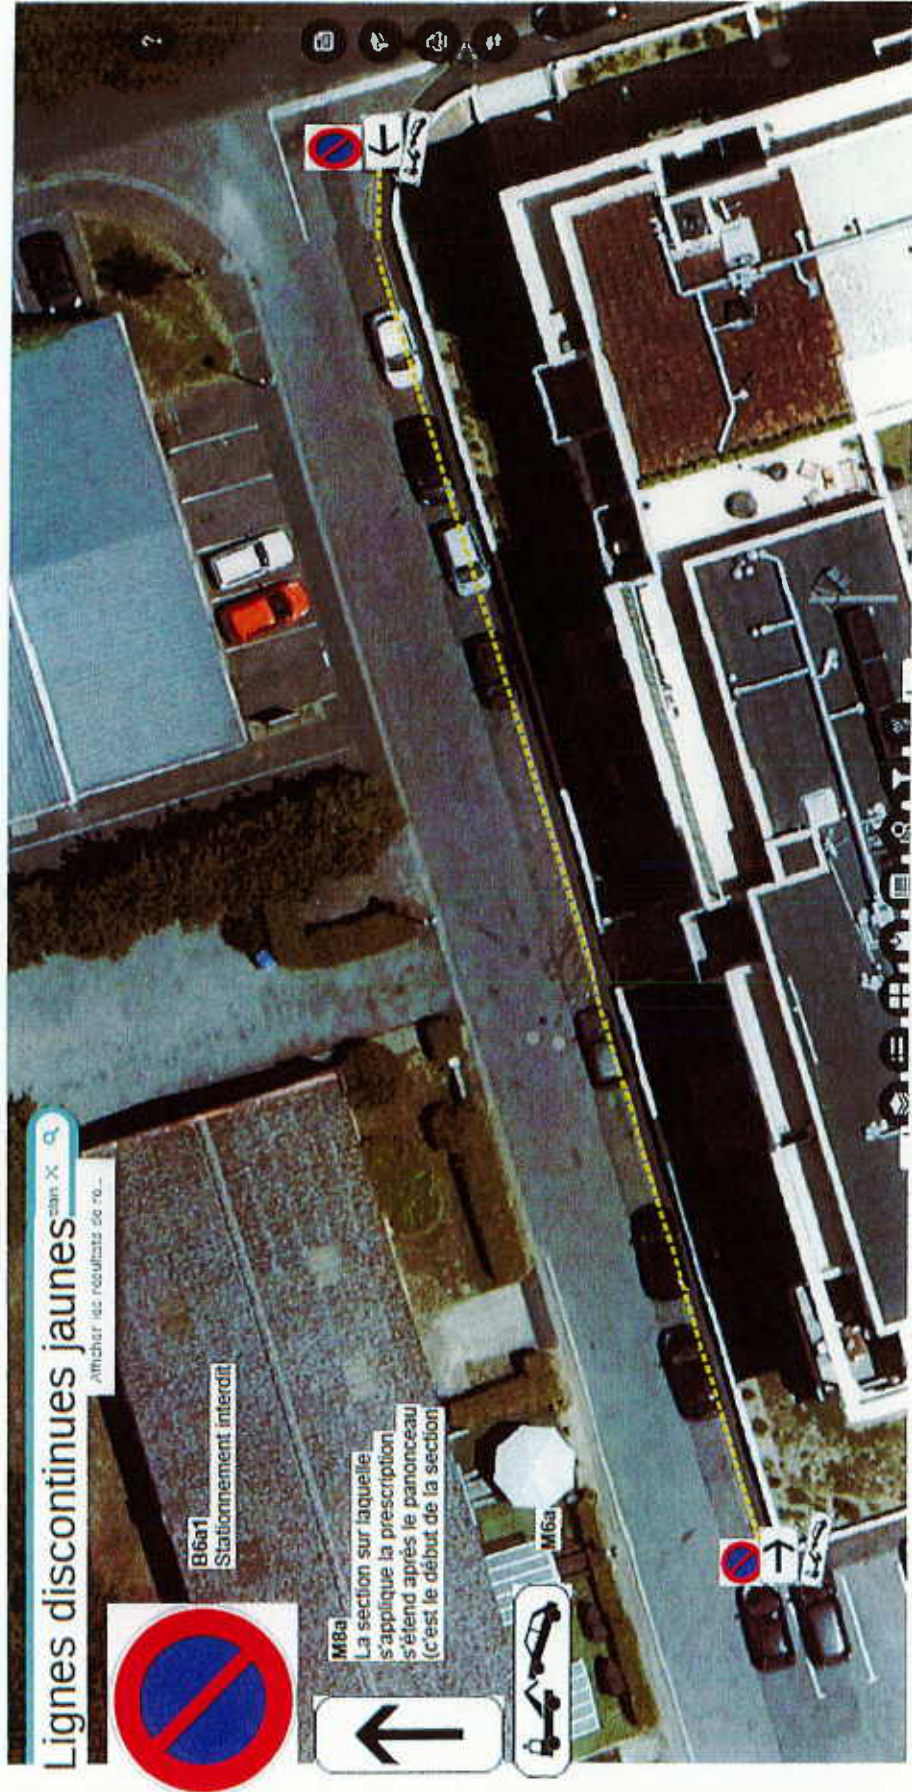

Signature du Maire :