


## Annexe DPR-2025-0367

Travaux de raccordement Jamet-Romanet – SEMITAN – COLAS Ouest

du 22 avril au 12 septembre 2025

Installation d'une base de vie et de 2 blocs de béton - Rue de l'Espalion

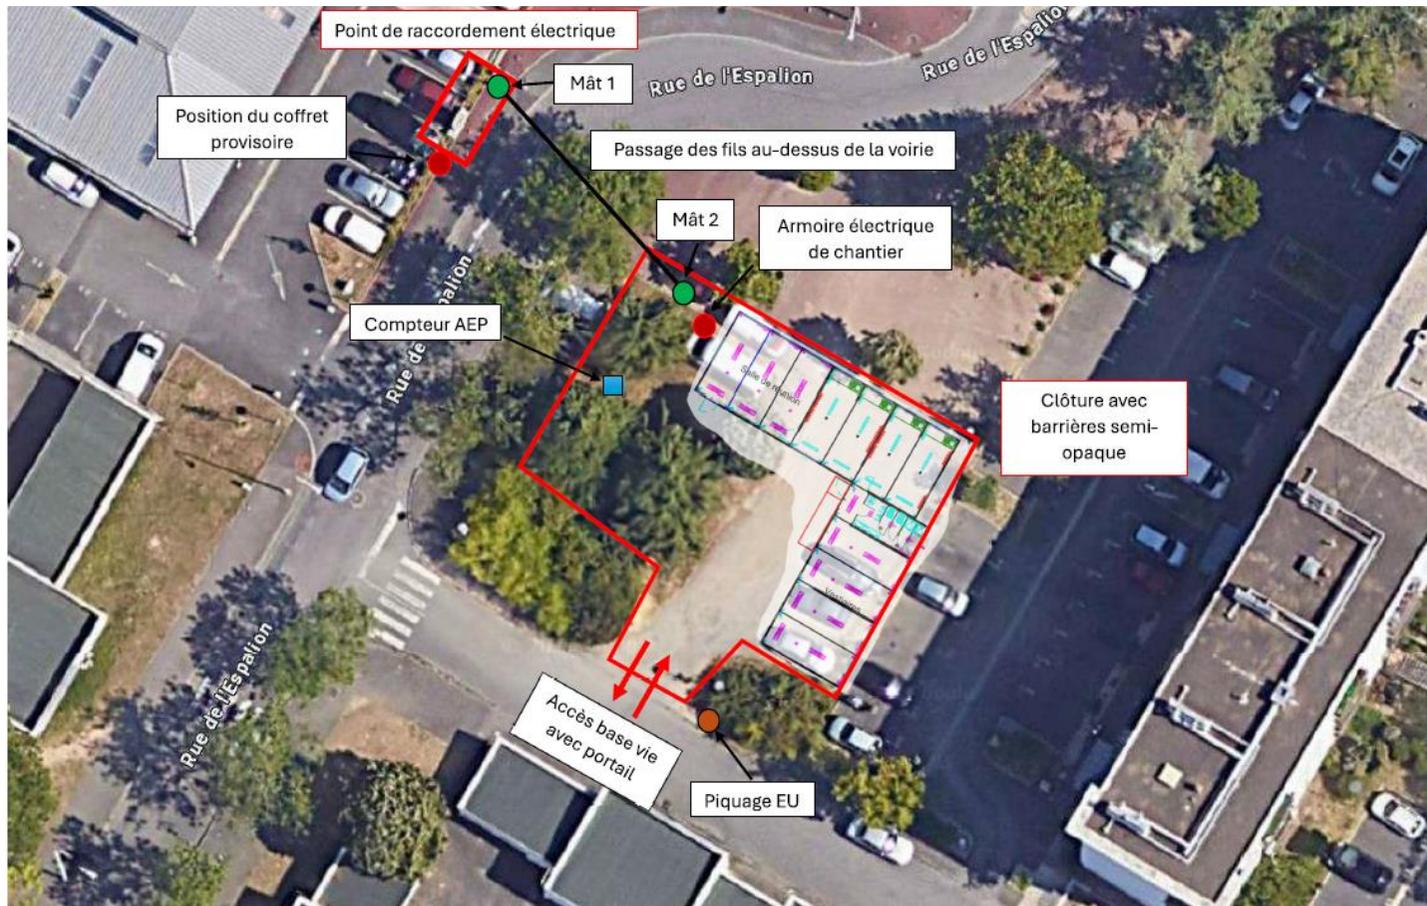

Signature de l' élu :

Publié le 15 avril 2025